3 D Hallen-Modellansicht (HallenBaugruppen) M = 1:20

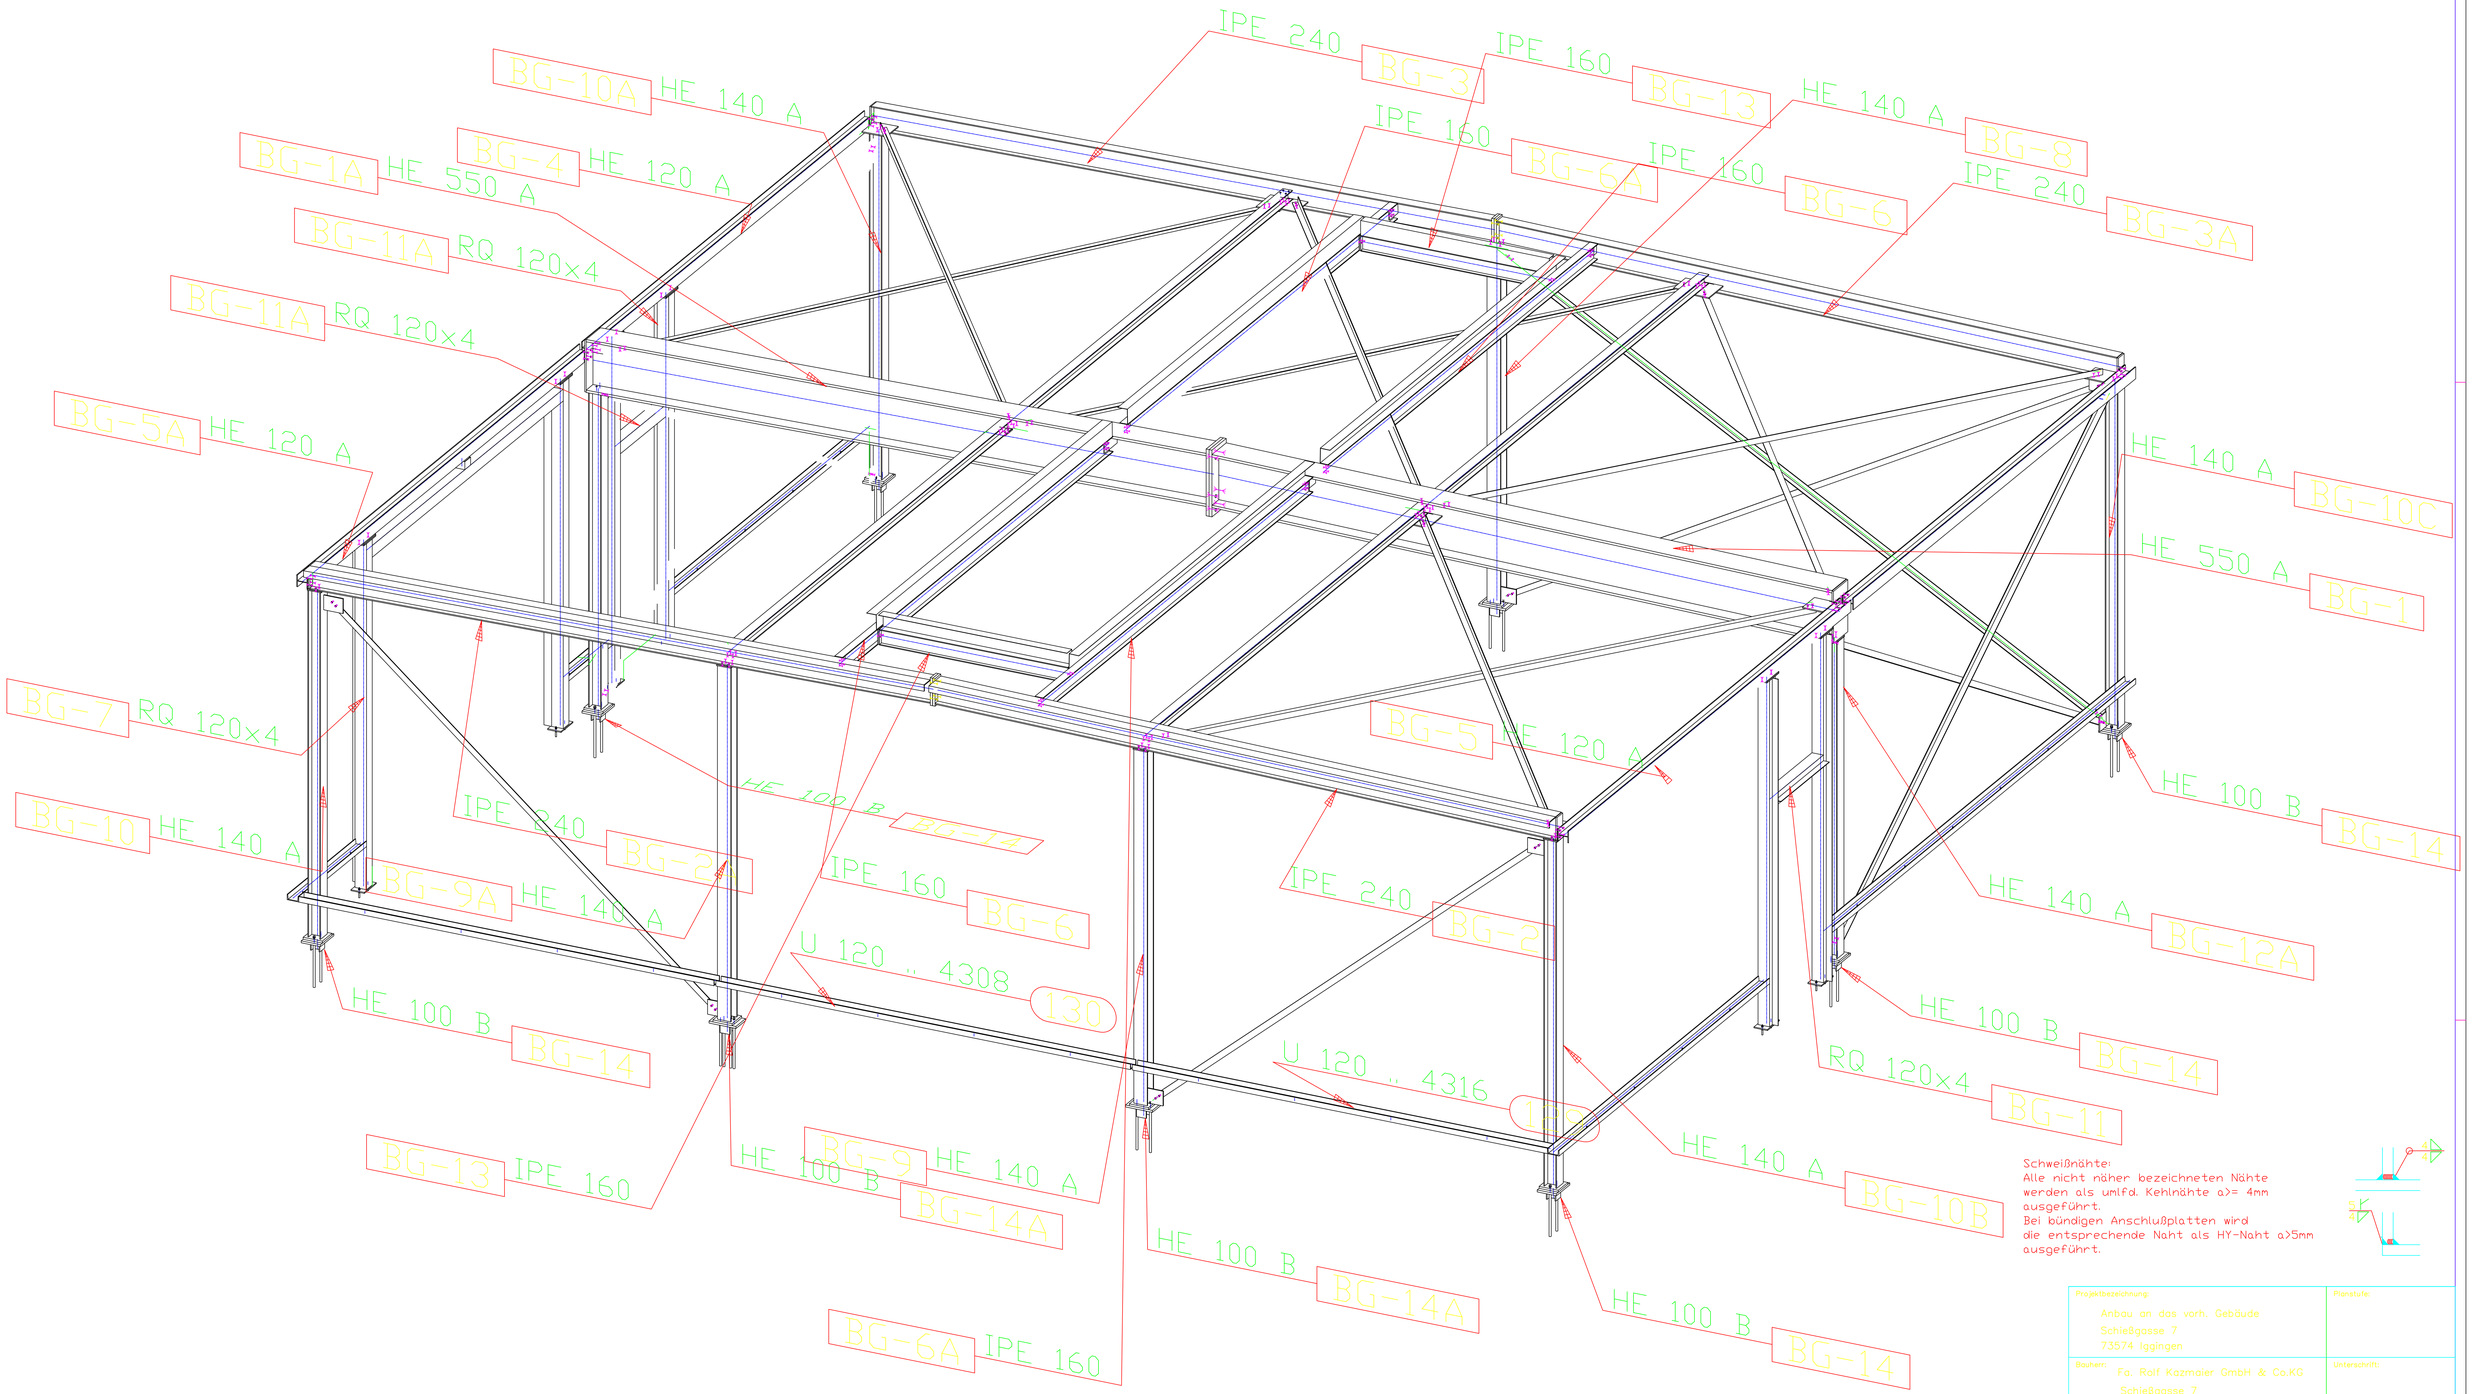

Schweißnähte:
Alle nicht näher bezeichneten Nähte werden als umlfd. Kehlnähte a>= 4mm ausgeführt.
Bei bündigen Anschlußplatten wird die entsprechende Naht als HY-Naht a>5mm ausgeführt.

Projektbezeichnung: Anbau an das vorh. Gebäude, Schießgasse 7, 73574 Iggingen	Planstufe:
Bauherr: Fa. Rolf Kazmaier GmbH & Co.KG, Schießgasse 7, 73574 Iggingen	Unterschrift:
	Maßstab: 1:20
Planverfasser: Azmarli Ingenieurbüro, Ingenieurbüro für Statik, Tragwerksplanung und Konstruktion, F 7, 22-23 68159 Mannheim, Tel.- 0621 3077030 Fax 30770310 www.az-ing.de	Projekt-Bez.: Projekt-Nr.: Unterschrift:
	Projekt-Bez.: Hallenerweiterung Projekt-Nr.:
Gez.: Azmarli Datum: 27.10.2008 Plangröße: 118.9/84.1 cm	Plannummer: 1