TRANSFORMATEUR VUE EN PLAN TR6 ECH: 1/50

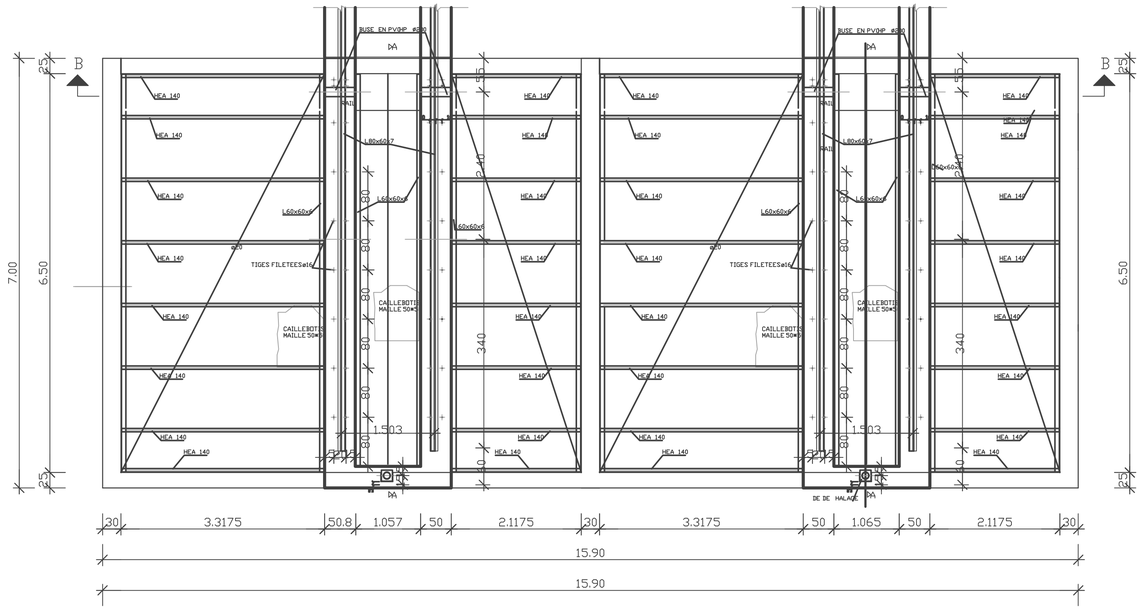

COFFRAGEDE LA FOSSE TRANSFORMATEURTR6 COUPE B-B ECH: 1/25

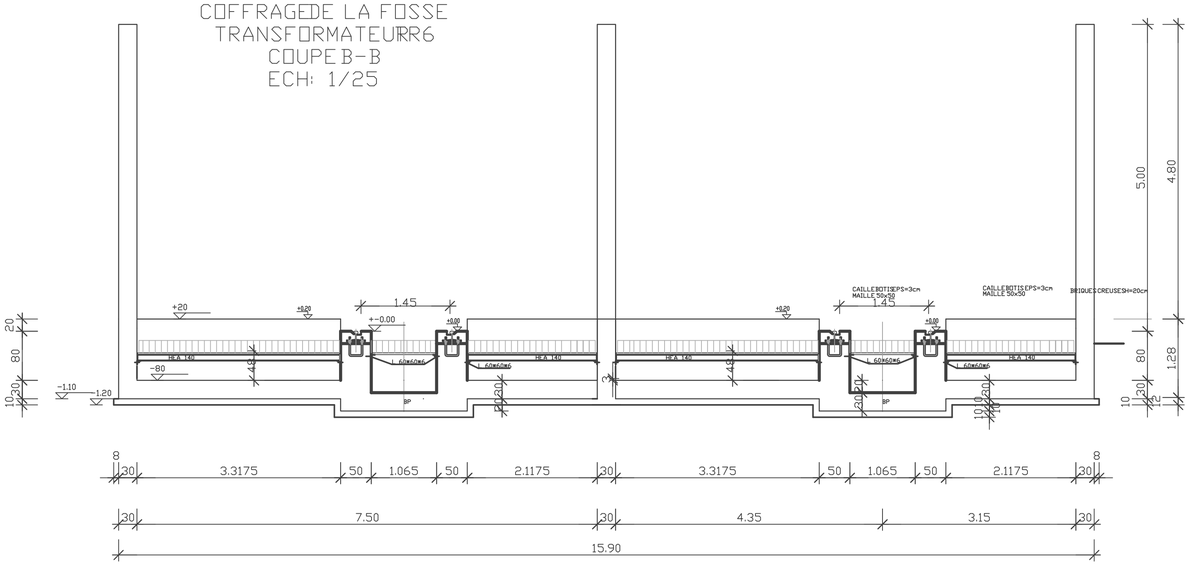

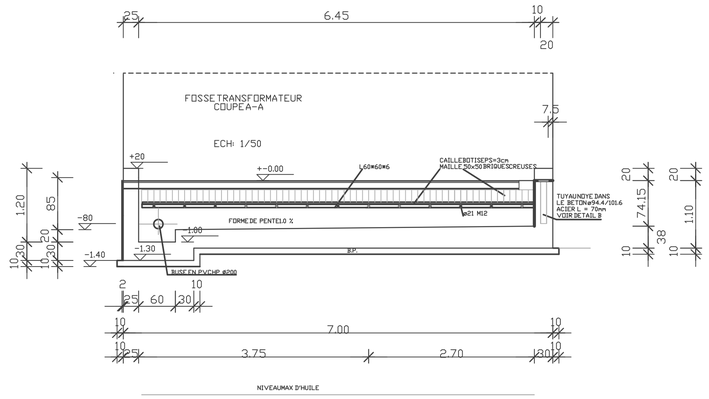

DETAIL FIXATION DU RAIL ECH: 1/10

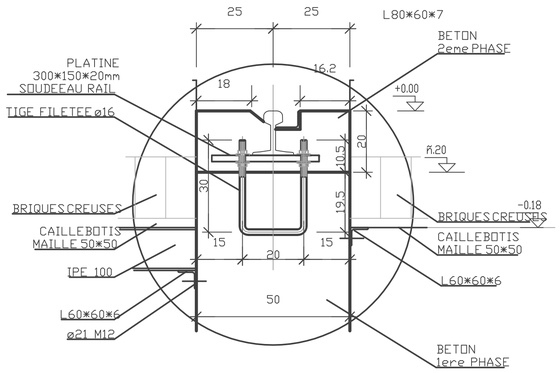

DETAIL BOUCHONTROU DE HALAGE ECH 1/10

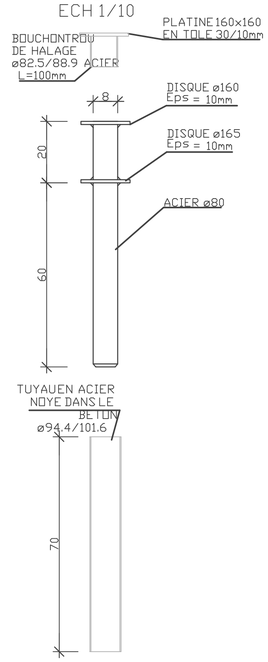

DETAIL TIGE FILEE ø 16 ACIER E24 ECH 1/10

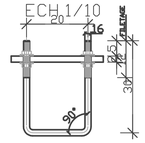

DETAIL PLATINE ep 20 mm SOUDEEAU RAIL ECH 1/10

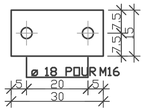

DETAIL DE FIXATION DES CORNIERES A L'AIDE DES TIGES M12 ET CHEVILLES A EXPANSION (SPIT MEGA DU SIMILAIRE) ECH1/3

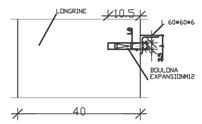

			Form. A1
			Langue F
responsable	Echelle 1/50, 1x10		Node Feuilles 01
		Mod. -	Feuille No. 01
Affaire			